


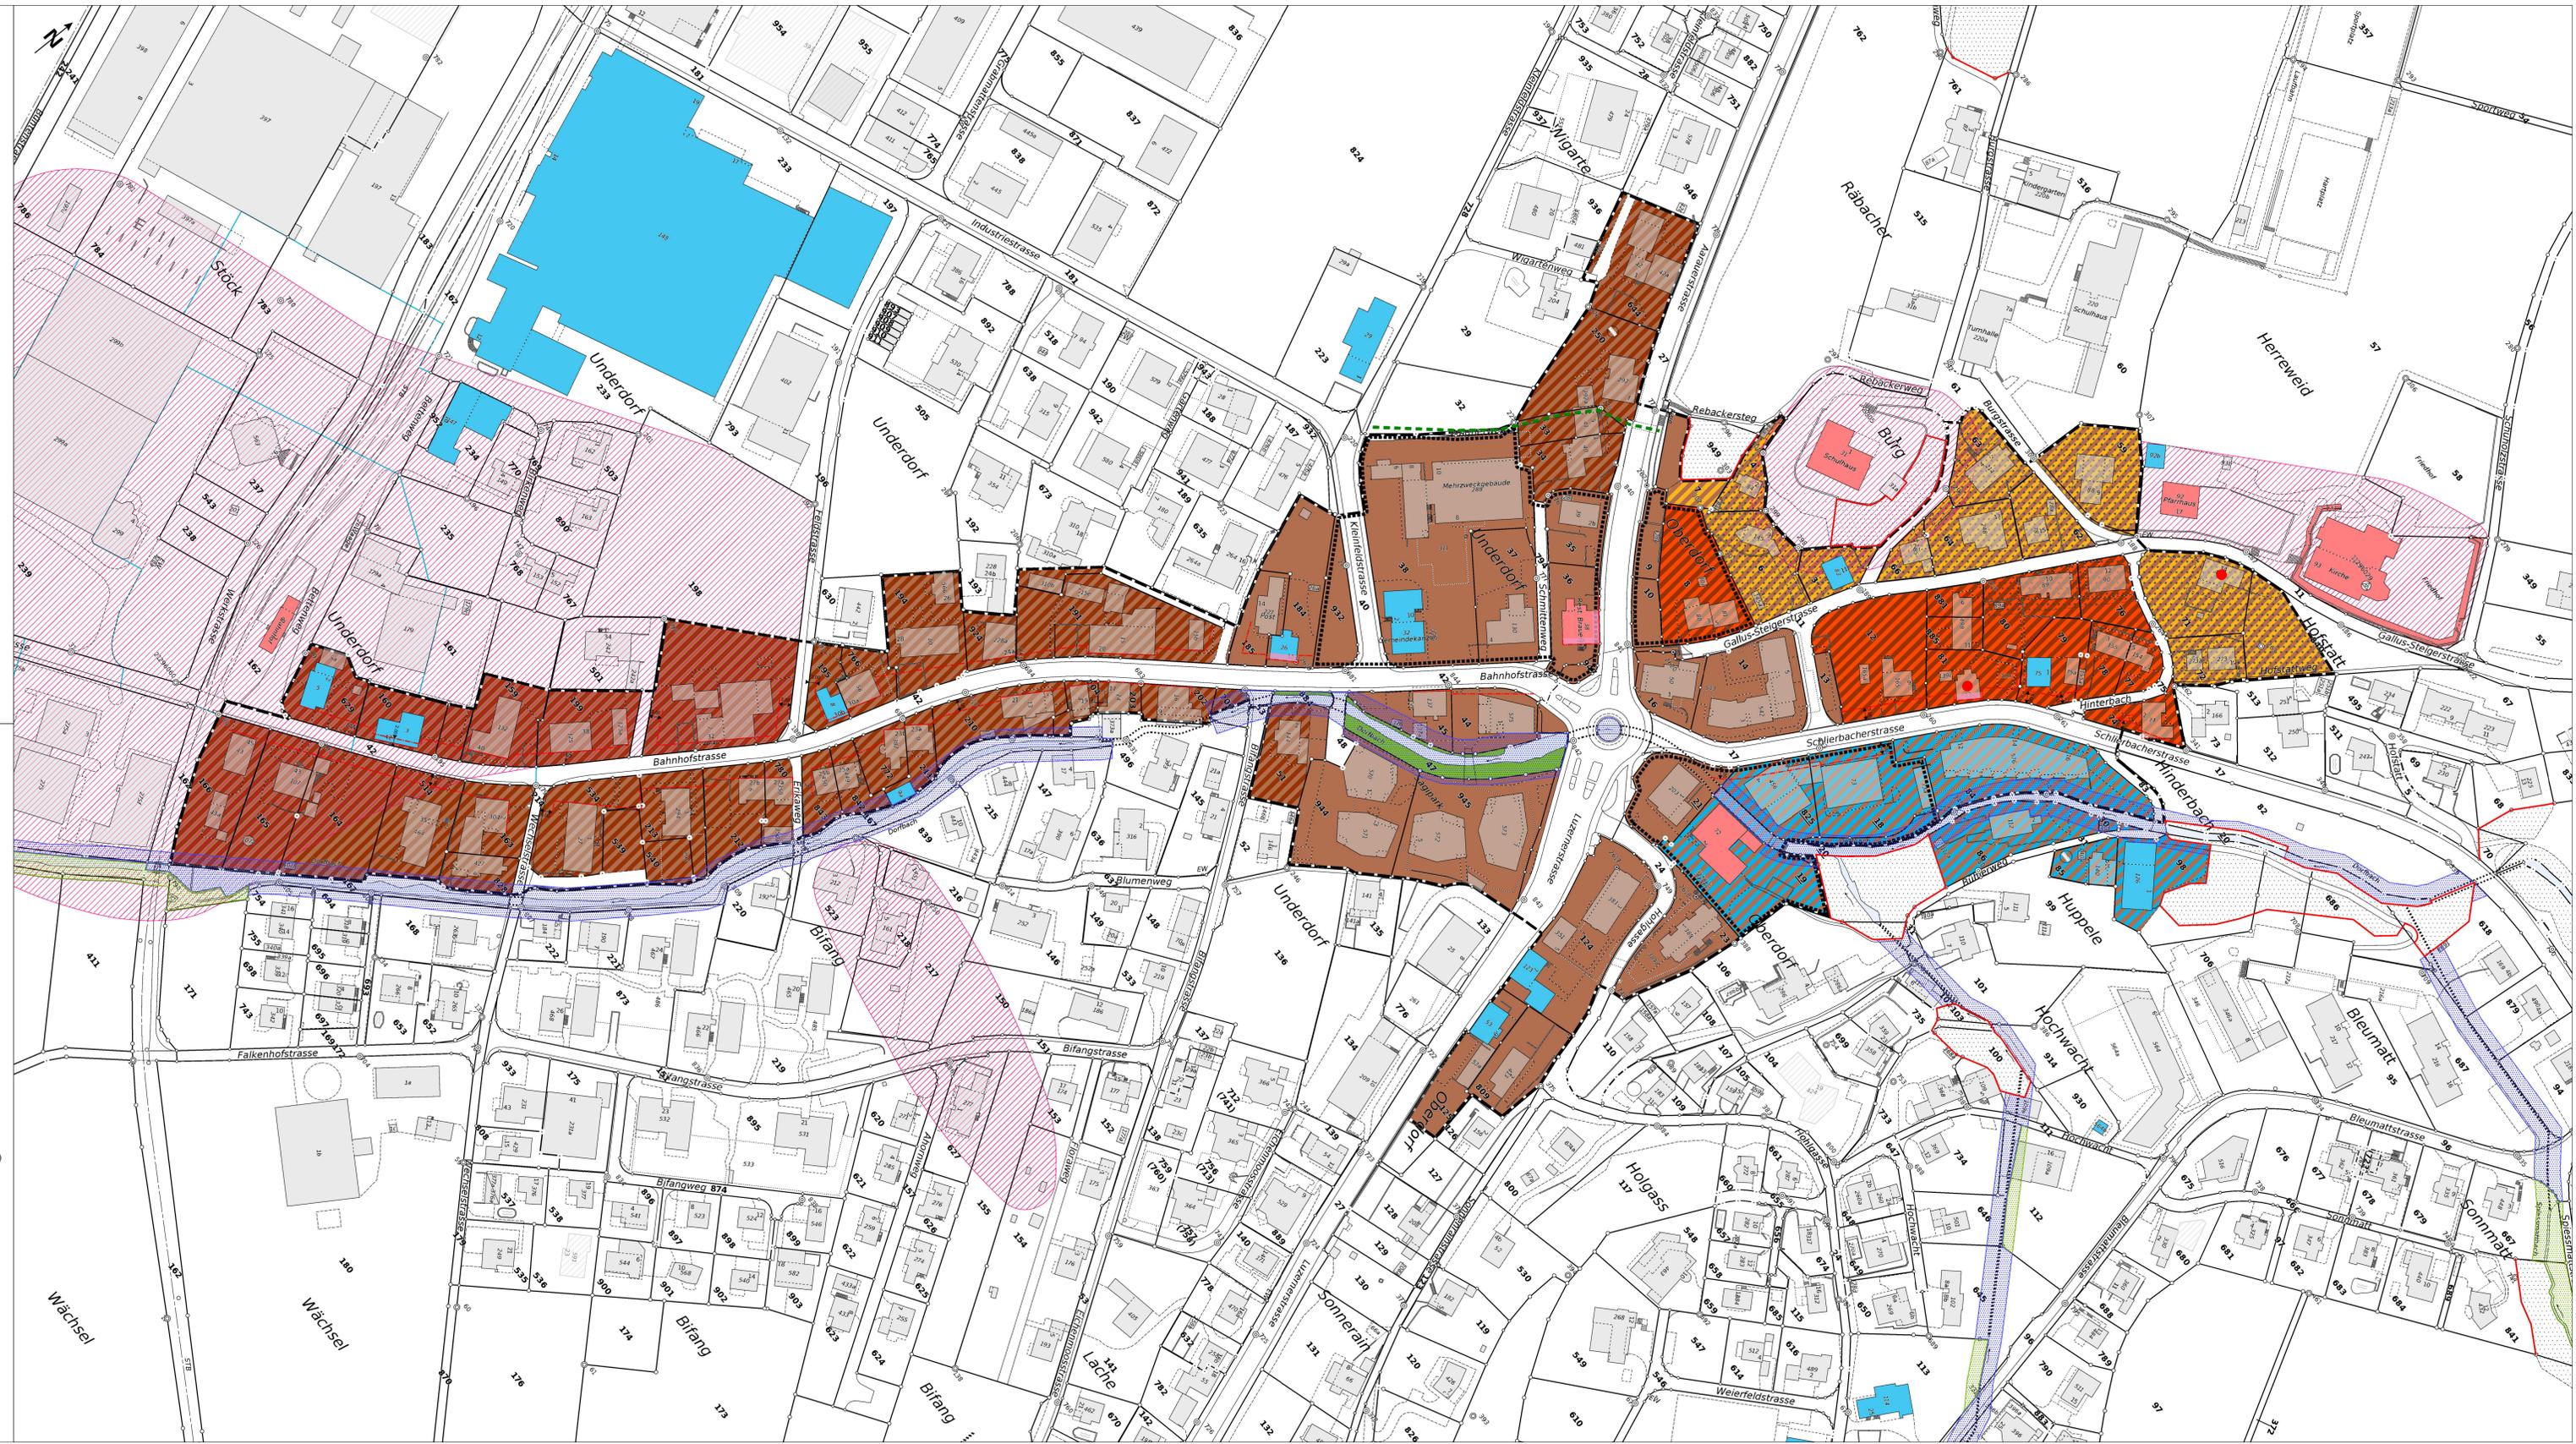

Änderung Bebauungsplan "Dorf" Büron

Gesamtrevision
Massstab 1:1000

Plan für die öffentliche Auflage vom 18. Januar bis 1. März 2021



Kost + Partner AG
 Industriestrasse 14, 6210 Sursee
 Plan-Nr.: 22385.20 Bearb.: ZfR Datum: 21.12.2020 Format: 60/126
 Daten: H:\buertvb\BbPla_LV95.gws
 H:\buertvb\BbPla_2004_0343_LV95.mdb
 AV-Daten: DMOIAVLV Online Prüfung/Freigabe:

- Legende**
- Bebauungsplanperimeter
 - Teilzone Ortskern (TOK)
 - Teilzone Wohnen und Dienstleistungen (TWD)
 - Teilzone Gewerbe und Wohnen (TWG)
 - Teilzone Wohnen A (TWA)
 - Teilzone Wohnen B (TWB)
 - Empfindlichkeitsstufe II (ES II)
 - Bauten mit Situationswert
 - Baulinien
 - Bestandesbaulinien
 - Baulinie mit Anordnungsbereich
 - bestehender Fussweg / Anschluss an Fusswegnetz

- Orientierender Planinhalt:**
- Gewässer (gemäss amtl. Vermessung)
 - Gestaltungsplanpflicht (gemäss Zonenplan)
 - Kantonales Bauinventar: **schützenswert** / **erhaltenswert** (gemäss Datensatz Bauinventar)
 - statische Waldgrenze (gemäss Zonenplan)
 - Grundwasserschutzzone und -Areal (gemäss Datensatz Grundwasserschutz)
 - Archäologische Fundstellen (gemäss Datensatz archäologische Fundstellen)
 - Grünzone Gewässerraum (gemäss Zonenplan)
 - Freihaltezone Gewässerraum (gemäss Zonenplan)
 - Grünzone (gemäss Zonenplan)